
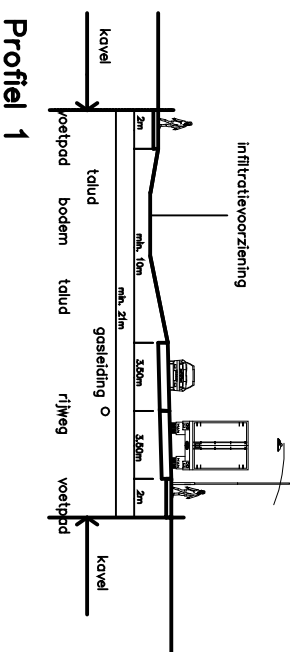


Uitwerkingsplan Bedrijvenpark Tonseel

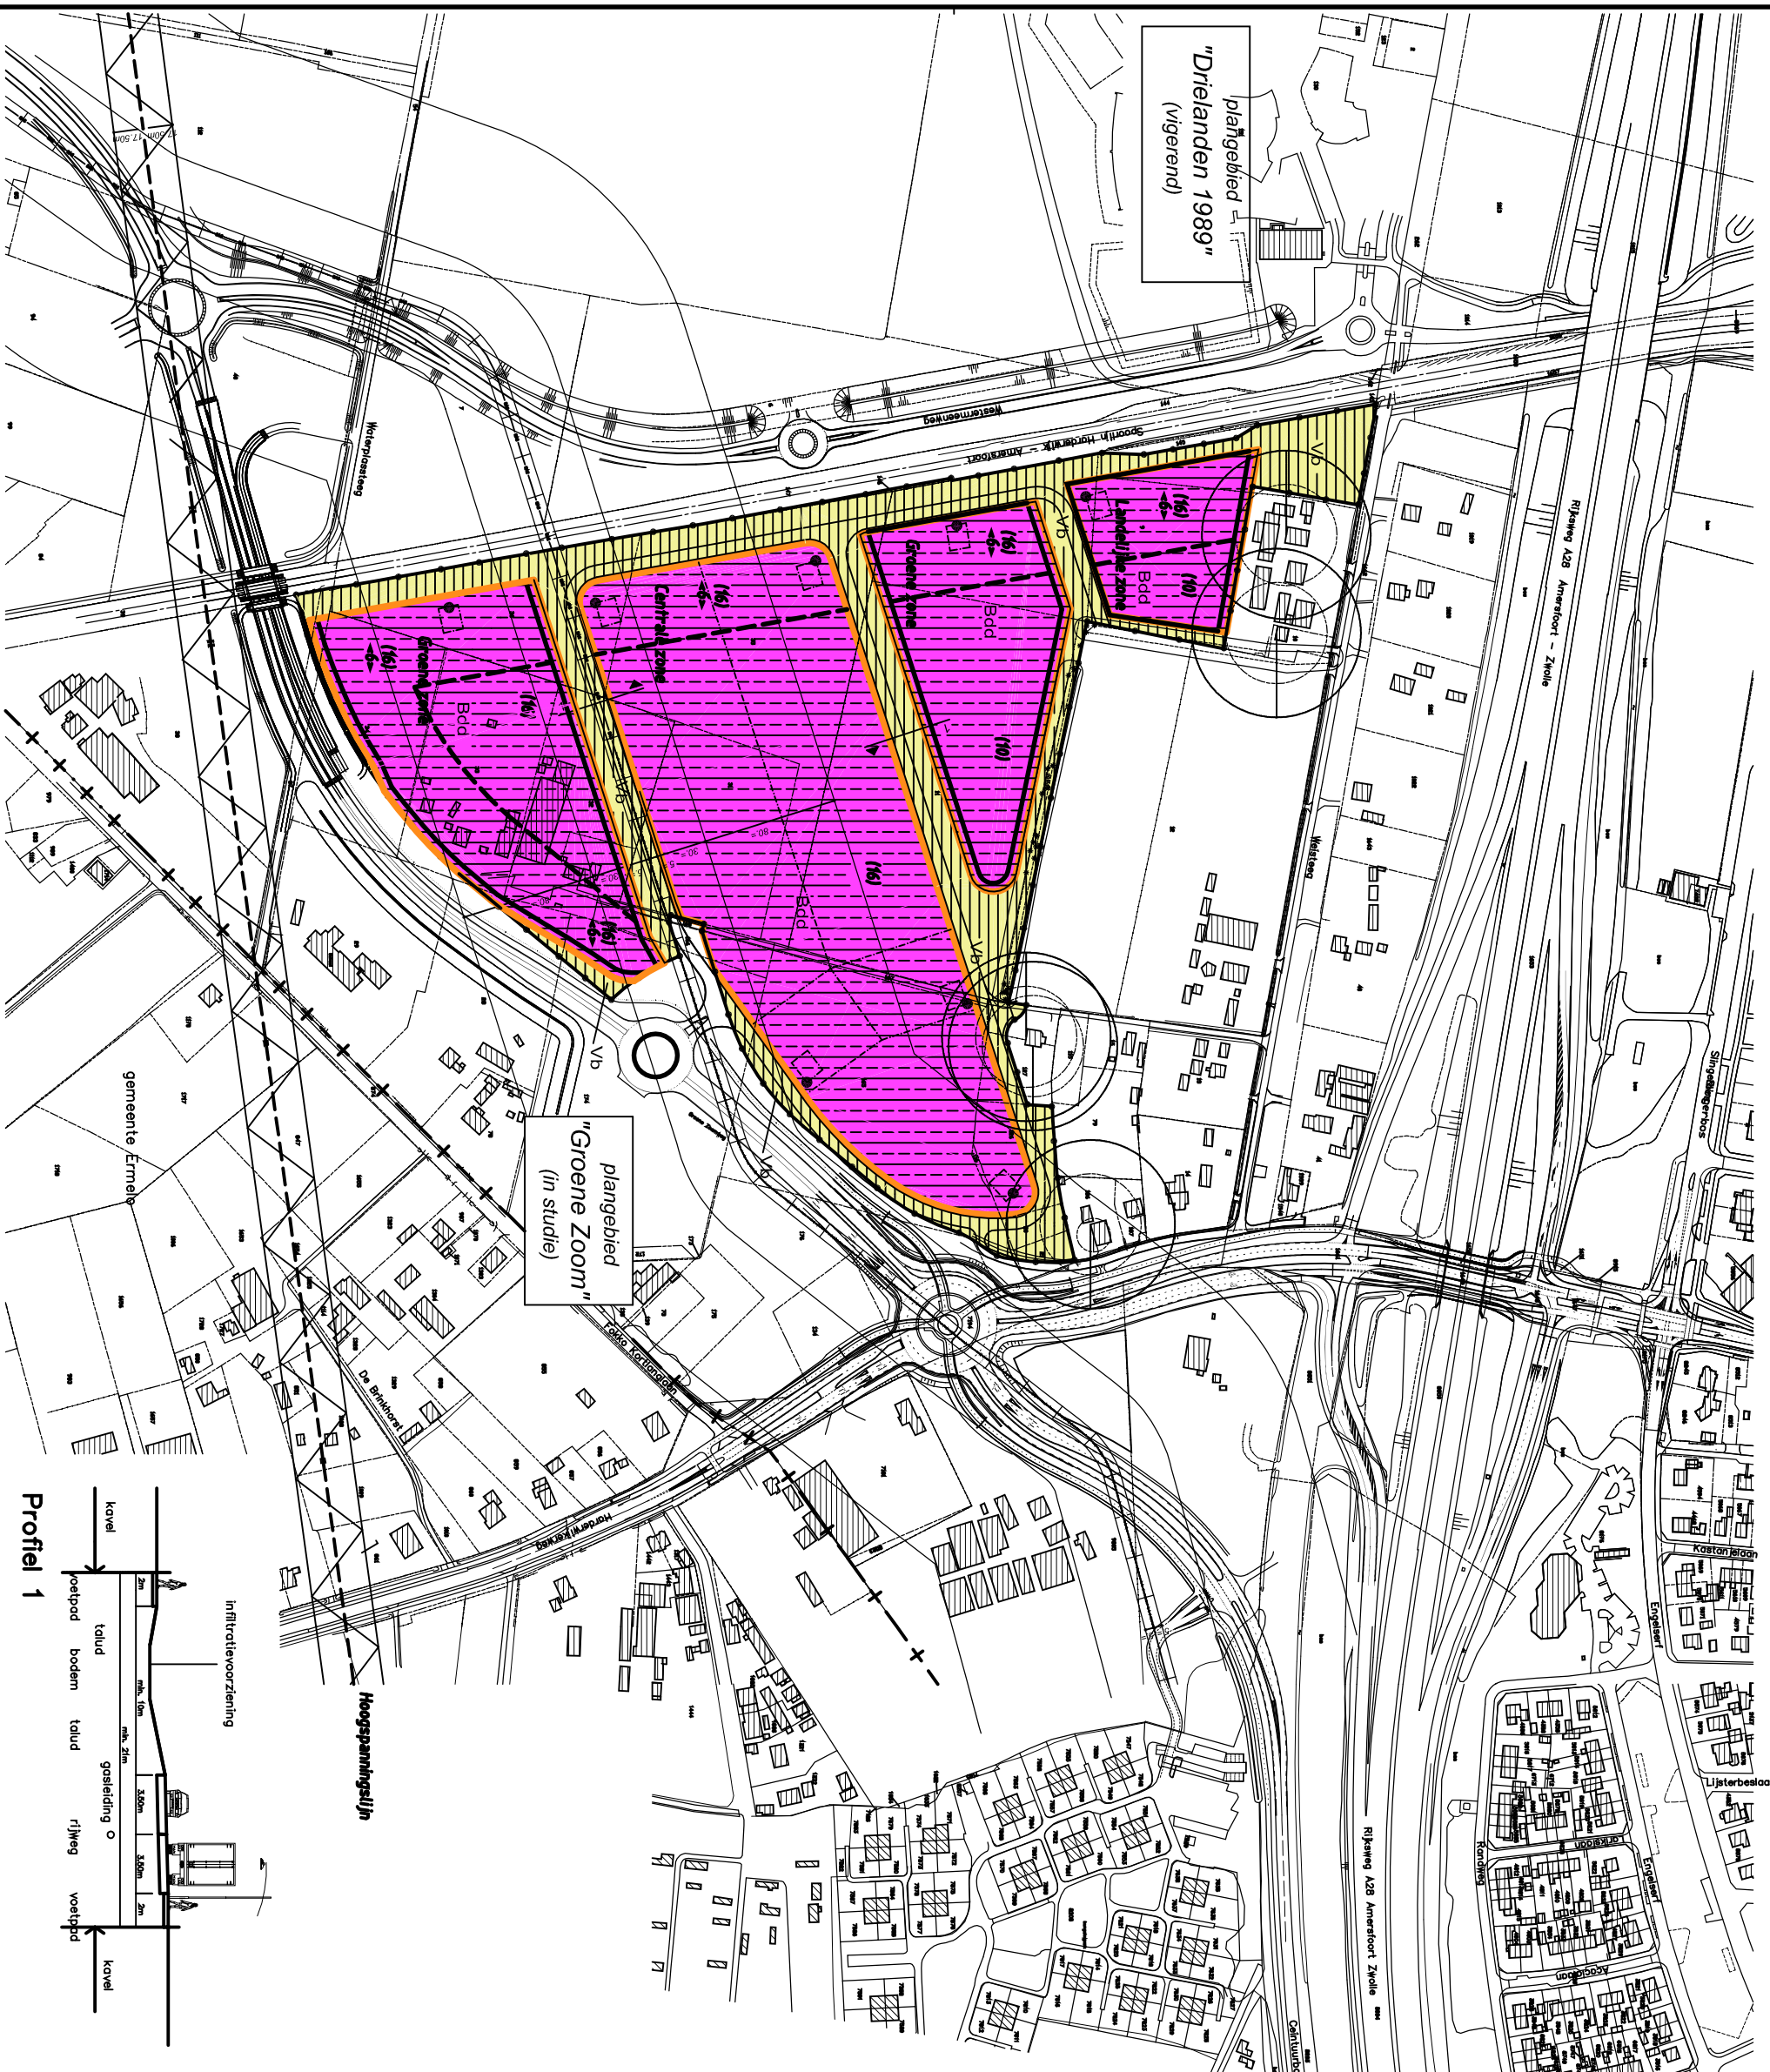

BESTEMMINGEN

Bdd Bedrijfsdoelenden

Vb Verbilfsdoelenden

AANDUIDINGEN en AANTUZZINGEN

Grens van het plan

Kadastrale en bestaande (topografische) gegevens.

Bestemmingsgrens

Beuylgrens

Indelingslijn

Gastransportleiding

Wegprofiel

(16) Maximale hoogte

<6> Minimale hoogte

5= Maten in meters

○ **Categorie 1 (10m)**

○ **Categorie 2 (30m)**

○ **Categorie 3 (50m)**

--- **Verankeringsgrens**

□ **Verankeringspunt**



Vastgesteld door Burgemeester & Wethouders d.d.: 25-04-2006
 Goedgekeurd door Gedeputeerde Staten d.d.:
 Projectnummer: C-14

gemeente harderwijk		sector stadsontwikkeling	
Uitwerkingsplan: Bedrijvenpark Tonseel			
<i>(Uitwerking van het globale bestemmingsplan Drielanden-Coe)</i>			
afdeling	gfl: Brands	wfz: den Braven	schaal
ruimtelijk gebied	dat.: 5-10-2004	dat.: 18-04-2006	1:2000
			tekeningsnummer
			S15-P37